

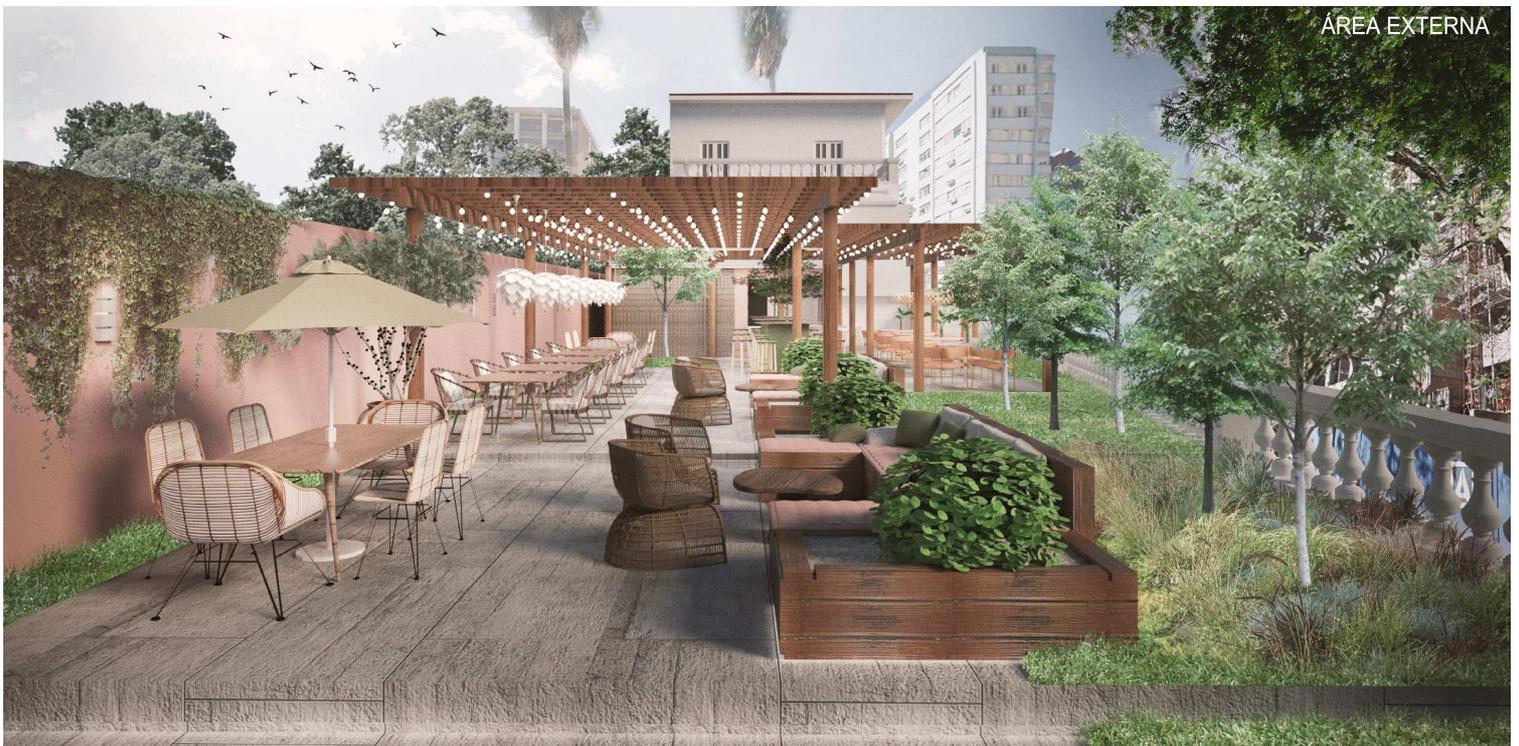


ZONEAMENTO

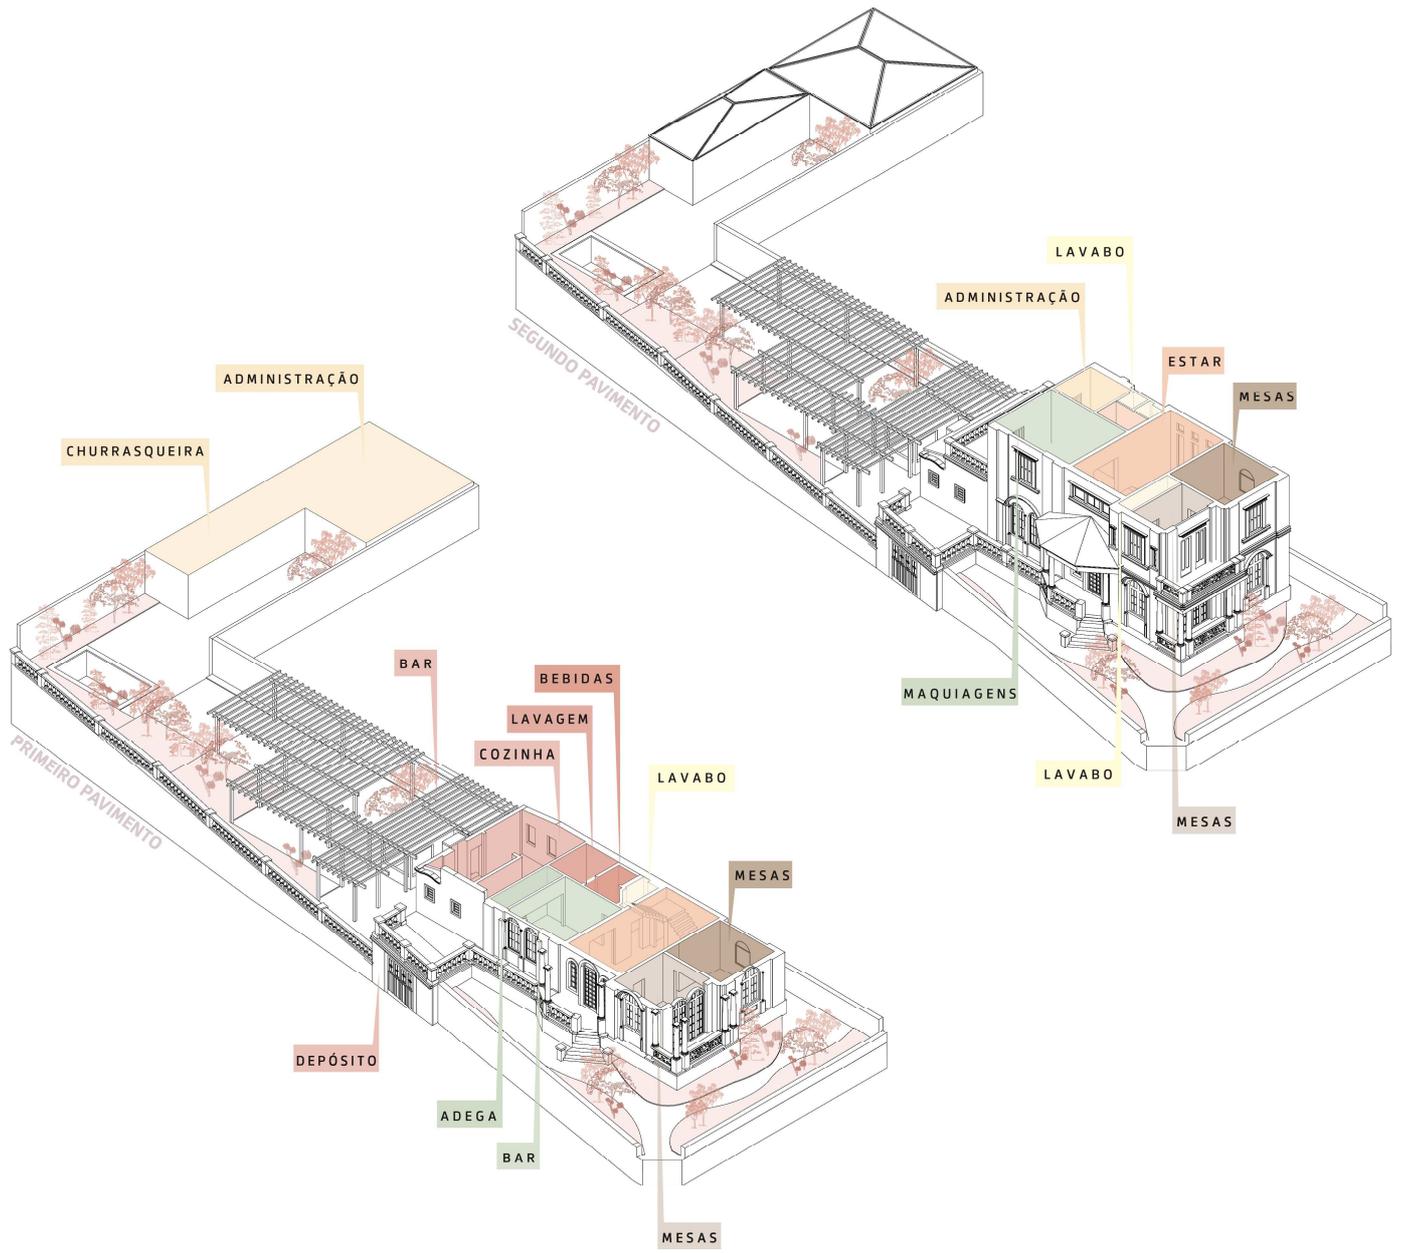

PLANTA BAIXA 1:100

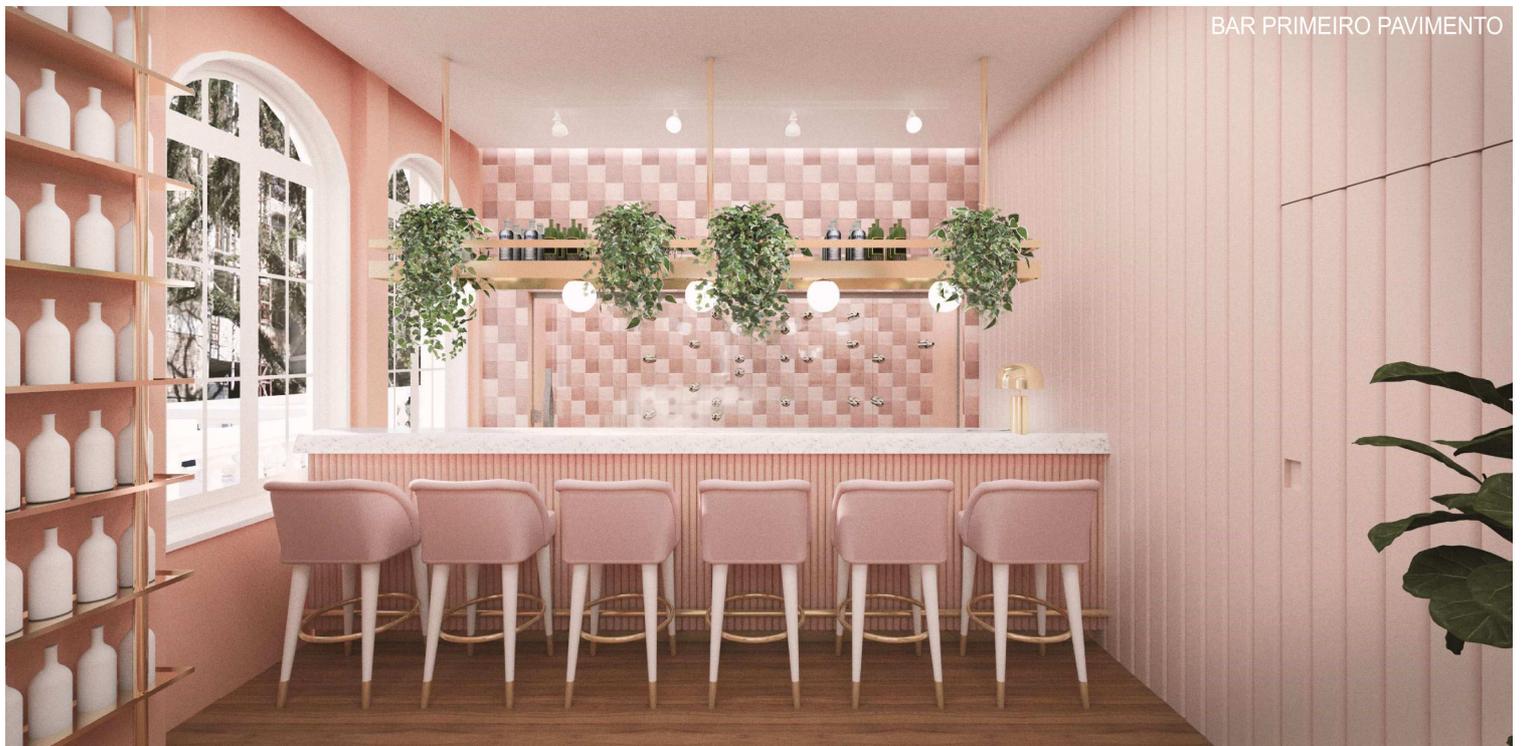


BAR PRIMEIRO PAVIMENTO

ESPECIFICAÇÕES GERAIS

ADEGA

Adega climatizada com suporte de vinhos em acrílico transparente. Revestimento externo e interior da cerâmica Portobello Casablanca Rose.

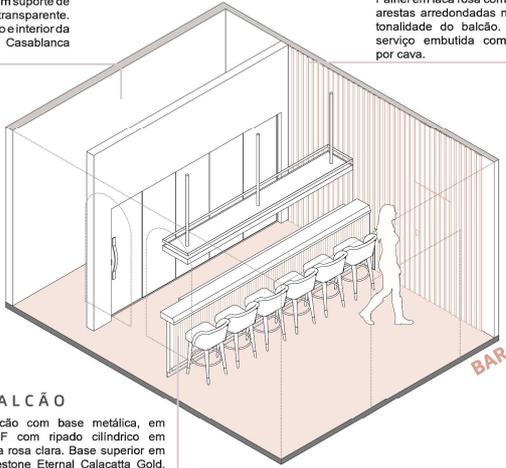


PAINEL RIPADO

Painel em laca rosa com ripado de arestas arredondadas na mesma tonalidade do balcão. Porta de serviço embutida com puxador por cava.

PAINEL RIPADO

Painel em laca rosa com ripado cilíndrico na mesma tonalidade do balcão.

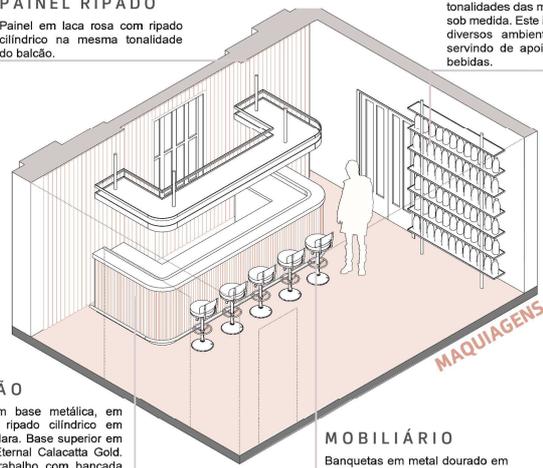

ESTANTE

Estante de metal dourado fixa na parede, servindo como apoio para frascos decorativos com as tonalidades das maquiagens feita sob medida. Este item aparece em diversos ambientes no projeto, servindo de apoio para plantas, bebidas.

BALCÃO

Balcão com base metálica, em MDF com ripado cilíndrico em laca rosa clara. Base superior em Silestone Eternal Calacatta Gold. Nível de trabalho com bancada refrigerada. Abertura na lateral esquerda para passagem. Acabamento suspenso para iluminação em metal dourado.

BALCÃO


Balcão com base metálica, em MDF com ripado cilíndrico em laca rosa clara. Base superior em Silestone Eternal Calacatta Gold. Nível de trabalho com bancada refrigerada e armários em MDF para depósito de produtos. Acabamento suspenso para iluminação em metal dourado.

MOBILIÁRIO

Banquetas em metal dourado em estilo vintage com acabamento branco no assento.

PAINEL ARCOS

Painel sanduíche em laca verde com arcos. Composição de fita LED, jardim vertical e ripado cilíndrico na cor verde escuro.

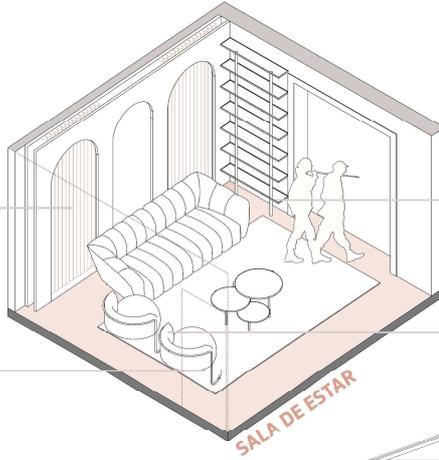

MOBILIÁRIO

Mobiliário com detalhe em dourado e design clássico. Utilização de cores vivas e tons de contraste como verde, rosa, terracota e bege. Sofá e poltrona em veludo e tapete na cor bege. Mesas de centro de silestone com textura marmorizada e pés dourados.


ESTANTE

Estante de metal dourado fixa na parede, servindo como apoio para jardim vertical feita sob medida. Este item aparece em diversos ambientes no projeto, servindo de apoio para plantas, bebidas e tintas na área de maquiagem.

ARTE

Presença de composição de quadros (como na imagem ilustrativa abaixo) servindo como painel de exposição para arte de mulheres brasileiras da atualidade.

CORTE LONGITUDINAL

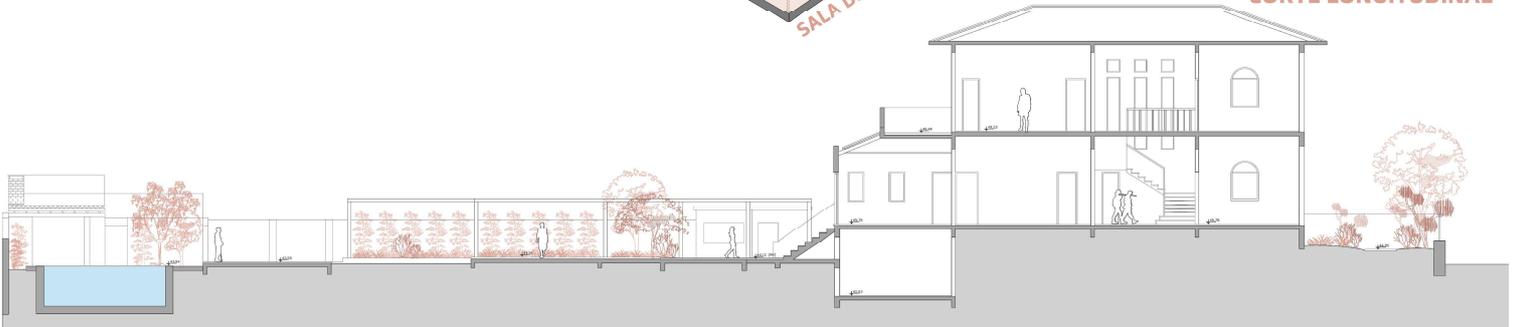

ESTAR SEGUNDO PAVIMENTO

ESPECIFICAÇÕES COZINHA

MONTAGEM

Área de finalização de pratos. Bancada em inox com prateleiras superiores de apoio.




Equipamento: bancada com cuba e prateleira sob medida para o local.

COCCÃO

Área de cocção de pratos rápidos com coifa superior e grelha no piso.



Equipamento: coifa sob medida, fogão industrial, chapa, fritadeira e forno industrial grande.

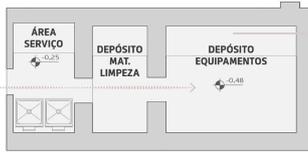

DEPÓSITO

Subsolo servindo como depósito de equipamentos gerais de manutenção e material de limpeza.

LAVAGEM E LOUÇAS

Área de recebimento e lavagem de louças com bancada inox sob medida e armário de armazenamento destes itens.



Equipamento: armário aberto sob medida e bancada inox com duas cubas sob medida.

BEBIDAS

Área de complemento do pedido adicionando as bebidas. Apoio e ligação direta com a área de bar.



Equipamento: freezer grande.

FREEZER E DEPÓSITO

Área de complemento do pedido adicionando as bebidas. Apoio e ligação direta com a área de bar.




Equipamento: armário aberto sob medida e freezer para refrigeração fechada.

PRÉ LAVAGEM

Área de pré preparo de alimentos para posterior finalização e cocção.



Equipamento: bancada com cuba e prateleira sob medida para o local.

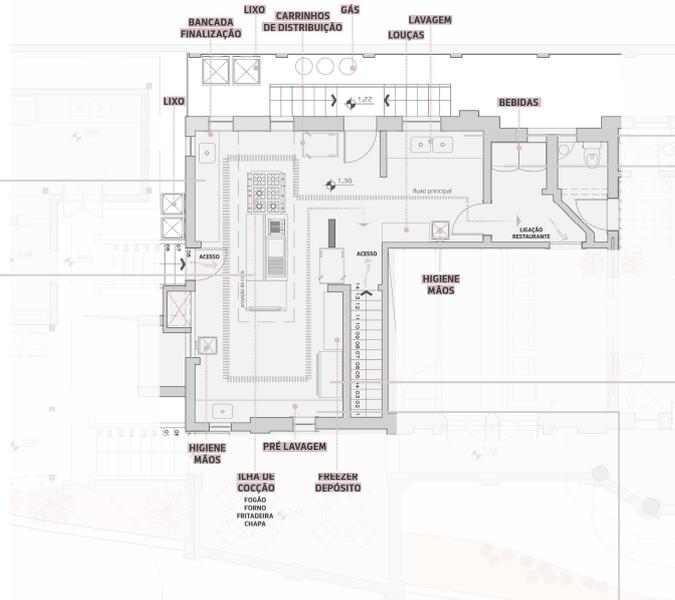

CÂMARA FRIA

Câmara fria com compartimentação interna sob medida para armazenamento dos alimentos.


DEPÓSITO

Depósito primário de alimentos para armazenamento uma vez que cheguem ao local.

RECEPÇÃO

Área de recepção de mercadorias diariamente.

MAQUIAGENS SEGUNDO PAVIMENTO

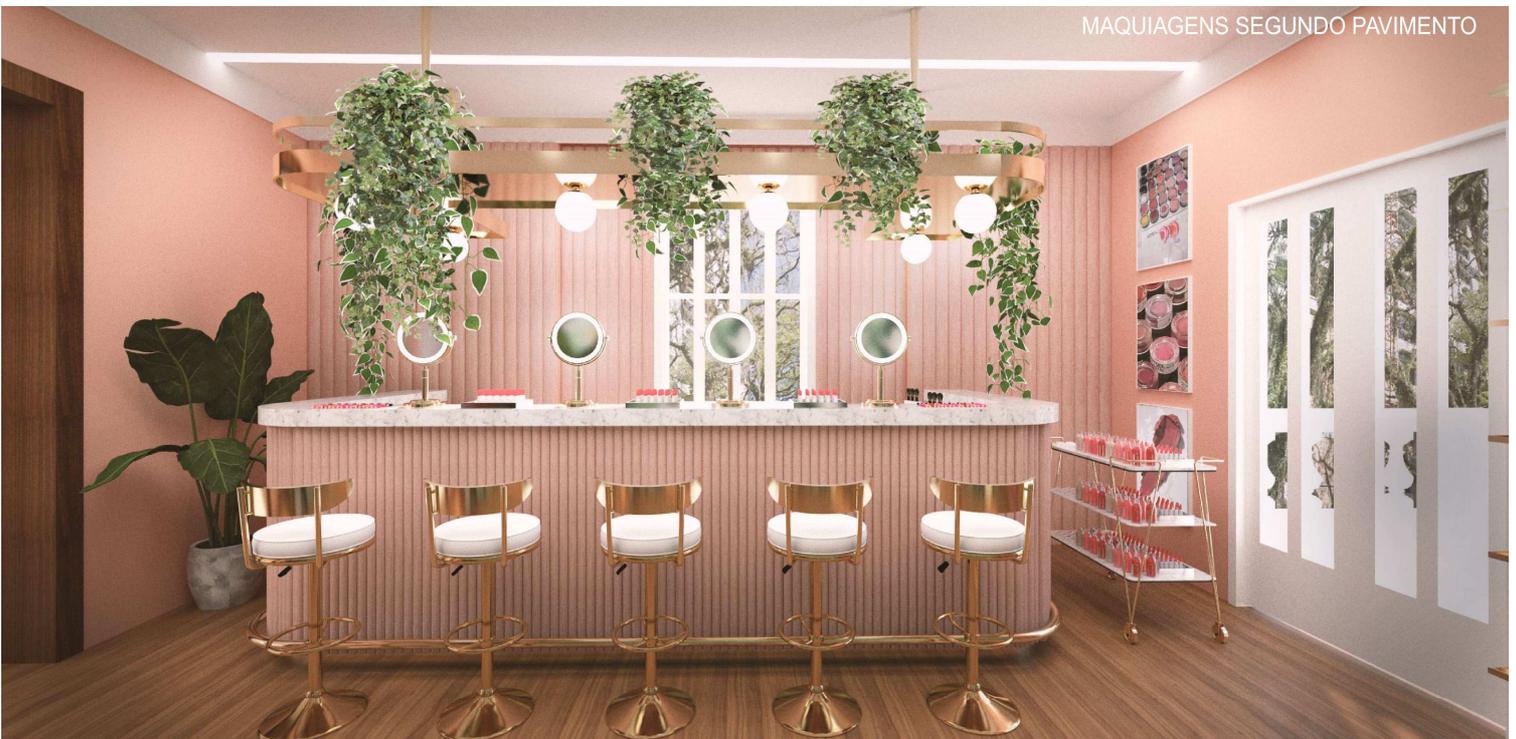

ESPECIFICAÇÃO DE ILUMINAÇÃO



- | | | | |
|--|---|--|--|
| <p>ARANDELA INTERNA
  Arandela Estilo Jabolcaba Bola Vidro Globo Dourado Gold.</p> | <p>PENDENTE VIDRO
  Pendente em vidro e cobre para lâmpada de filamento em formatos diversos.</p> | <p>PENDENTE TUBULAR
  Pendente tubular dourado.</p> | <p>REFLETOR FACHADA
  Refletor microled para fachada pequena</p> |
| <p>ARANDELA EXTERNA
  Arandela com efeito de 2 facho e friso branca em alumínio.</p> | <p>PENDENTE DOURADO
  Pendente em vidro e cobre para lâmpada de filamento em formatos diversos.</p> | <p>PENDENTE ESFERA
  Pendente esférico dourado.</p> | <p>PENDENTE ALUVIA
  Pendente importado aluvia umage.</p> |
| <p>VARAL DE LUZES
  Varal de luzes com fio branco para utilização em área externa.</p> | <p>TRILHO SPOTS
  Trilho branco com spots 12W LED com temperatura de cor branca neutra.</p> | <p>SPOT ESFERA
  Spot esférico dourado.</p> | <p>PENDENTE BAMBU
  Pendente de bambu com lâmpada LED.</p> |
| <p>PLAFON
  Plafon LED de sobrepôr 25W com temperatura de cor branca neutra 30cm</p> | <p>FITA LED
  Fita LED na cor branco neutro embutida no forro nas áreas indicadas em planta.</p> | <p>PENDENTE HORIZONTAL
  Pendente esférico dourado com diversas esferas.</p> | <p>LUMINÁRIA JARDIM
  Luminária de embutir no piso</p> |



ESPECIFICAÇÃO DE MOBILIÁRIO



BANQUETA//MAQUIAGENS
Banqueta dourada com acabamento de couro modelo Kelly Bar Chair da marca estrangeira Brabbu.



BANQUETA//BAR
Banqueta modelo Nuka da marca estrangeira Brabbu. A marca oferece opção de troca de cor dos pés e do estofado, sendo estes branco e veludo rosa.



POLTRONA//EXTERIOR
Poltrona Vintage da marca Goldline Mobiliário na cor terracota com pé metálico dourado.



BANQUETA//MESAS
Banqueta dourada com com acabamento em veludo verde importada. Modelo: Hoker Gold.



POLTRONA//MESAS
Poltrona modelo Essex Armchair da marca estrangeira Brabbu, modelo utilizado será em veludo laranja, como nas imagens ao lado.



POLTRONA//MESAS
Poltrona veludo na cor laranja com pé metálico dourado, marca Oe Home.co, modelo # AC0009.



CADEIRA//MESAS
Poltrona veludo na cor bege, com base metálica dourada. Modelo Shell, loja Vya Store.



SOFÁ//ESTAR
Sofá modelo Pearl, da marca estrangeira Brabbu. Forração em veludo verde escuro.



SOFÁ//MAQUIAGENS
Sofá importado em veludo bege modelo Shell, marca Rich.



MESAS PRIMEIRO PAVIMENTO



MESAS PRIMEIRO PAVIMENTO



MAQUIAGENS SEGUNDO PAVIMENTO



MESAS SEGUNDO PAVIMENTO