



HAMBURGUERIA

HAMBURGUERIA GOURMET - CONCEITO

O presente trabalho apresenta uma proposta de projeto arquitetônico aplicada a um restaurante do tipo **HAMBURGUERIA GOURMET**.

A escolha se deu devido à uma crescente neste modelo de negócio nos últimos anos no Brasil, em que se sofisticou a maneira de servir o tradicional hamburger, tido como uma refeição simples na sua essência, calórico e pouco nutritivo.

Normalmente, em um restaurante tipo hamburgueria a passagem dos clientes é limitada ao consumo da refeição, em que o restaurante que costuma ter um movimento intenso no horário noturno, mas com perda de movimento no horário do almoço e do happy hour. A proposta deste restaurante, entretanto é diferenciada: A ideia é oferecer aos visitantes uma experiência completa, em que possam ter um desfrute maior do espaço, seja pela ambiência do local, com uma atmosfera agradável, aconchegante e sofisticada, criando um chamariz para um público mais exigente, quanto pelos atrativos que o restaurante oferece, que façam com que o cliente deseje conhecer o restaurante não somente em função das suas refeições.

TRAZER UM MAIOR APROVEITAMENTO DO ESPAÇO DAS HAMBURGUERIAS GOURMET PARA UM PÚBLICO SELETO E EXIGENTE, TORNANDO O AMBIENTE PRAZEROSO PARA UMA MAIOR PERMANÊNCIA E APROPRIAÇÃO DO LOCAL, A FIM DE OFERECER UMA EXPERIÊNCIA GASTRONÔMICA COMPLETA

EXPERIÊNCIA
Como irá se materializar?

AMBIÊNCIA
CORES E TEXTURAS
EXPERIMENTAÇÃO



PÚBLICO ALVO

PÚBLICO ADULTO
20 A 50 ANOS
CLASSE A E B+

LOCALIZAÇÃO

RUA MARQUÊS DO POMBAL, 370 - PORTO ALEGRES

MAPA DE LOCALIZAÇÃO



RUA MARQUÊS DO POMBAL



Localizada no bairro Moinhos de Vento, a Rua Marquês do Pombal, predominantemente residencial, vem apresentando uma crescente nos últimos anos no número de estabelecimentos comerciais. Sua localização privilegiada, em um bairro nobre, e sua conexão com importantes avenidas da cidade torna a rua um chamariz para a implantação de restaurantes, concentrados no principalmente na delimitação entre as ruas Felix da Cunha e Bordini. Os restaurantes 300 e Le Grand Burger são exemplos bem sucedidos, localizados na Rua Moraes do Pombal, que vieram a somar e valorizar a região.

REFERÊNCIAS

RESTAURANTE SIXTY
MOSCOW



CLINICA HORAIOS
ARG. NILDO JOSÉ - SP



1 HOTEL BROOKLYN BRIDGE
NOVA YORK



PROJETO ÁREA EXTERNA
ARG. LAURA MOTTIN



PALAVRAS-CHAVE DO PROJETO: INTEGRAÇÃO CONTEMPORANEIDADE ACONCHEGO MATERIAS NATURAIS

PROGRAMA DE NECESSIDADES

PAVIMENTO TÉRREO

- Deck coberto para 24 pessoas sentadas;
- Atendimento / check out
- Salão para 64 pessoas sentadas
- Bar para 8 pessoas sentadas
- Loounge com iluminação natural para 6 pessoas sentadas
- Cozinha industrial
- Dispensa
- Sanitários e Sanitário PNE
- Pátio de serviço com Central de Gás e Lixo

M2


- 38,70m²
- 13,86m²
- 1,63m²
- 17,3m²
- 14,8m²
- 34m²
- 6m²
- 6m²
- 4,11m²

PAVIMENTO SUPERIOR

- Salão para eventos privados
- Sanitários clientes
- Escritório Administrativo
- Área privativa funcionários
- Vestidário de funcionários
- Copa/ cozinha para funcionários

M2

- 34m²
- 7,11m²
- 7,5m²
- 6,7m²
- 9m²
- 4m²

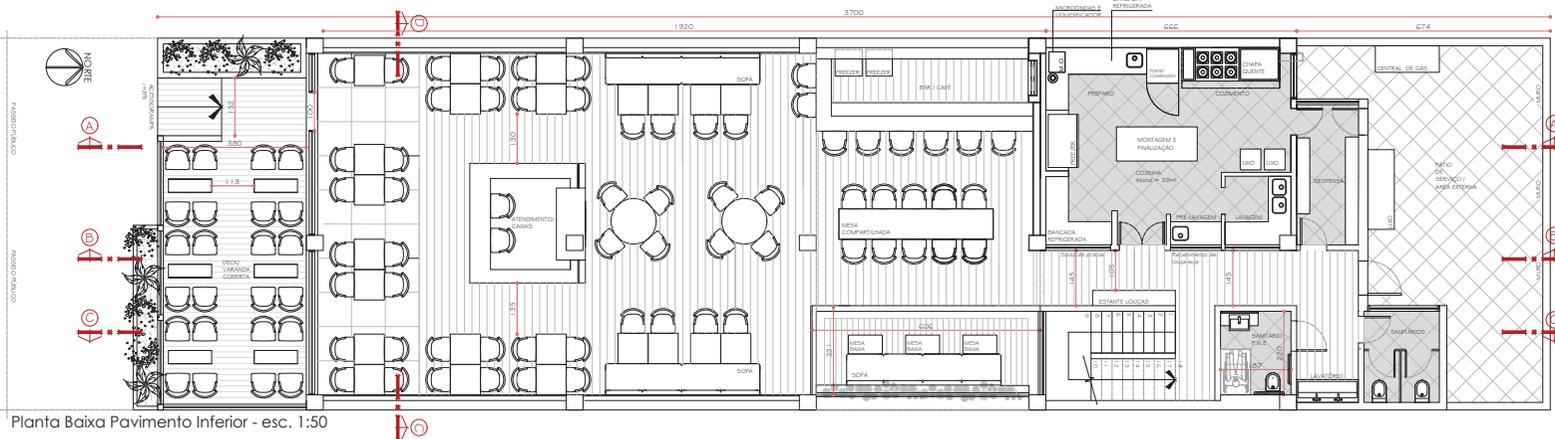

Planta Baixa Pavimento Inferior - esc. 1:50

FRANCHA

1/6

Arq. Helena Oliveira da Silva
Orientadora: Profa. Arq. Rosane Bauer

Unisinos
Especialização em Arquitetura Comercial
Trabalho de Conclusão de Curso

HAMBURGUERIA GOURMET