


Planta de Fluxos - esc. 1:50

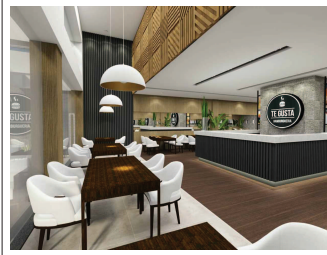


**FLUXOS**

**CLIENTES**

- 1 ACESSO DE CLIENTES
- 2 DECK COBERTO
- 3 SALÃO PRINCIPAL
- 4 BAR
- 5 ÁREA EXTERNA COBERTA
- 6 SANITÁRIOS CLIENTES - PAV. INFERIOR
- 7 ESCADAS - ACESSO AO PAV. SUPERIOR
- 8 ESPAÇO PARA EVENTOS / WORKSHOPS (CLIENTES E FUNCIONÁRIOS)
- 9 SANITÁRIOS CLIENTES - PAV. INFERIOR
- 10 CAIXAS / CHECKOUT

**FUNCIONÁRIOS**

- 1 ACESSO DE CLIENTES
- 2 ABASTECIMENTO DE ALIMENTOS - DESPENSA
- 3 ACESSOS - COZINHA
- 4 ACESSOS - ÁREA EXTERNA (LIXO E CENTRAL DE GÁS)
- 5 ESCADA - ACESSO AO PAV. SUPERIOR
- 6 SANITÁRIOS CLIENTES - PAV. INFERIOR
- 7 ESPAÇO PARA EVENTOS / WORKSHOPS (CLIENTES E FUNCIONÁRIOS)
- 8 ÁREA PRIVATIVA - FUNCIONÁRIOS
- 9 SANITÁRIOS / VESTIÁRIOS - FUNCIONÁRIOS
- 10 CAIXAS

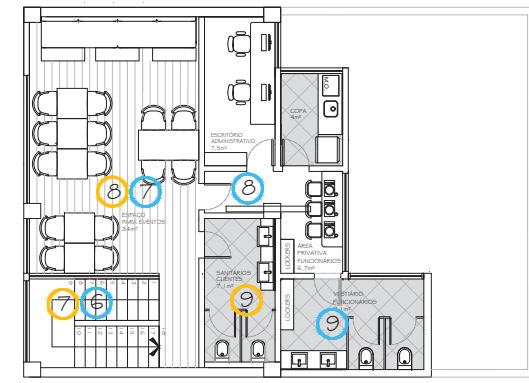

Planta Baixa Pavimento Superior - esc. 1:50

Arq. Helena Oliveira da Silva  
Orientadora: Profa. Arq. Rozane Bauer

Unisinos  
Especialização em Arquitetura Comercial  
Trabalho de Conclusão de Curso

**HAMBURGUERIA GOURMET**

# MATERIALIDADE

## VALORIZAÇÃO DE MATERIAIS NATURAIS



MADEIRA  
AÇO CORTEIN  
BASALTO  
VEGETAÇÃO



REVESTIMENTO EM MADEIRA SMART OCA BRASIL 70x70 cm COMPOSTO LIVREMENTE NA PAREDE



REVESTIMENTO VULCANO RÚSTICO PASINATO



AÇO CORTEIN




LACA CINZA ESCURO E MDF GRAFITO - ARAUCO






MARMORE BRANCO MOURA



MARMORE NEGRO MARQUINA

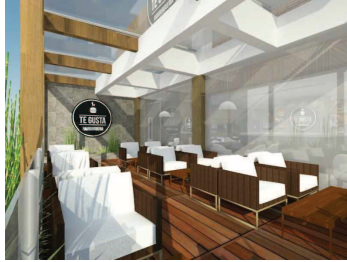

## COZINHA

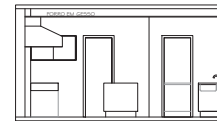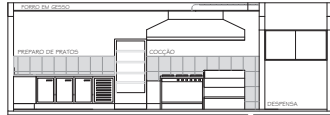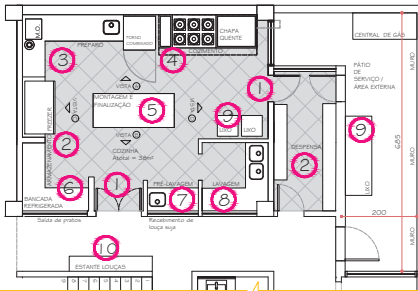


- 1 ACESSOS À COZINHA
- 2 ARMAZENAMENTO DE ALIMENTOS
- 3 PREPARO
- 4 COZIMENTO
- 5 MONTAGEM E FINALIZAÇÃO
- 6 SAÍDA DE PRATOS PRONTOS
- 7 PRÉ LAVAGEM
- 8 LAVAGEM
- 9 LIXO
- 10 ARMAZENAGEM DE LOUÇAS LIMPAS


## EQUIPAMENTOS DE COZINHA

EQUIPAMENTO	MODELO	MEDIDAS
Freezer	S154336 Sulfisa	70x80x205
Forno combinado para pães	14 bandejas Unox	85x90x186
Liquidificador	Cliclav Arno	25x25
Microondas	BMG45 Brastemp	54x43x31
Fogão industrial 6 bocas	6 bocas Sulfisa	152x80x80
Fritadeira Industrial	S150000 Sulfisa	36x75x110
Chapa quente	S150202 Sulfisa	108x75x28
Coifa	sob medida	260x90x45




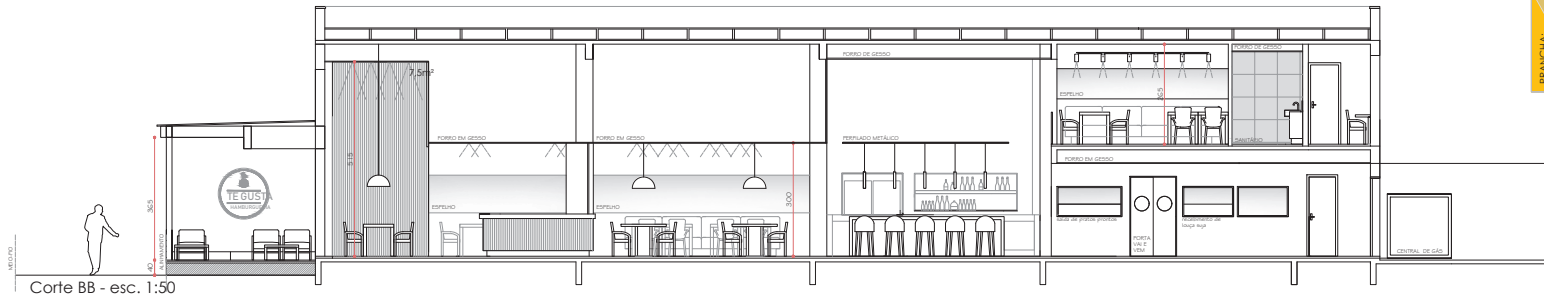

Corte BB - esc. 1:50

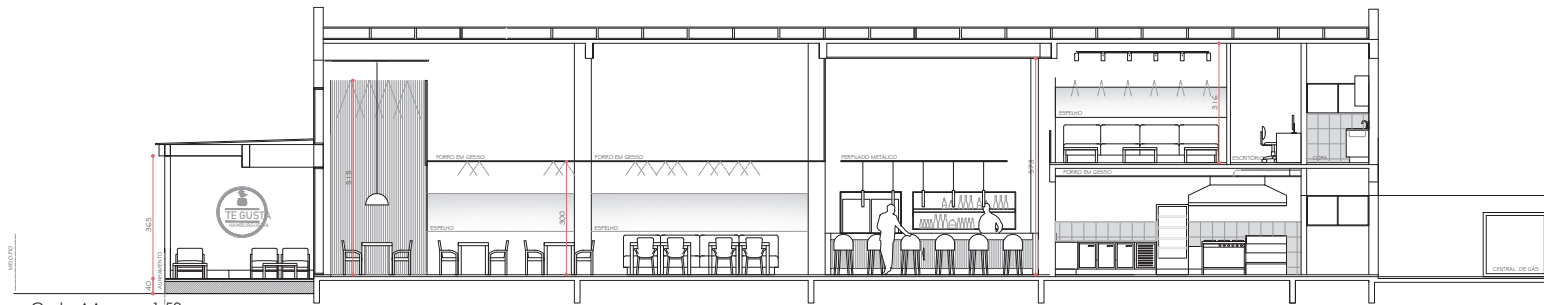

Corte AA - esc. 1:50

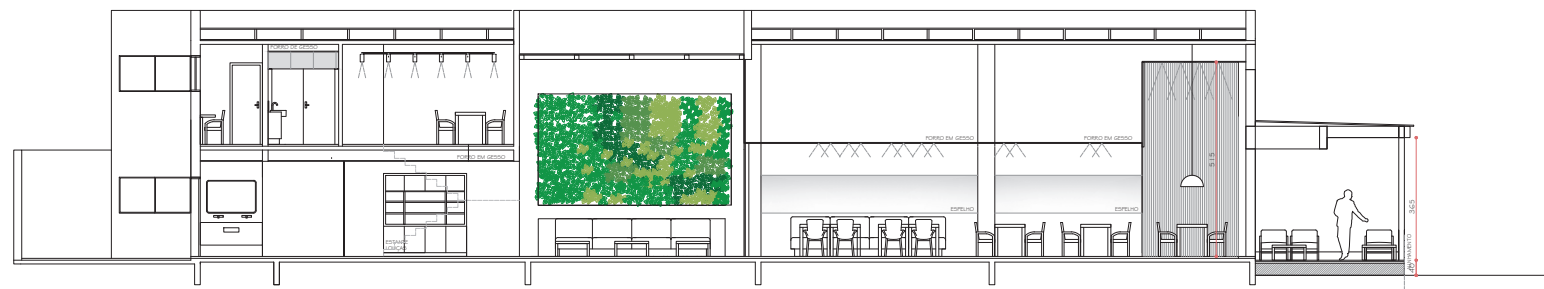


Corte CC - esc. 1:50

Arq. Helena Oliveira da Silva  
Orientadora: Profa. Arq. Rozane Bauer

Unifesp  
Especialização em Arquitetura Comercial  
Trabalho de Conclusão de Curso


# PLANTA DE FORRO E ILUMINAÇÃO

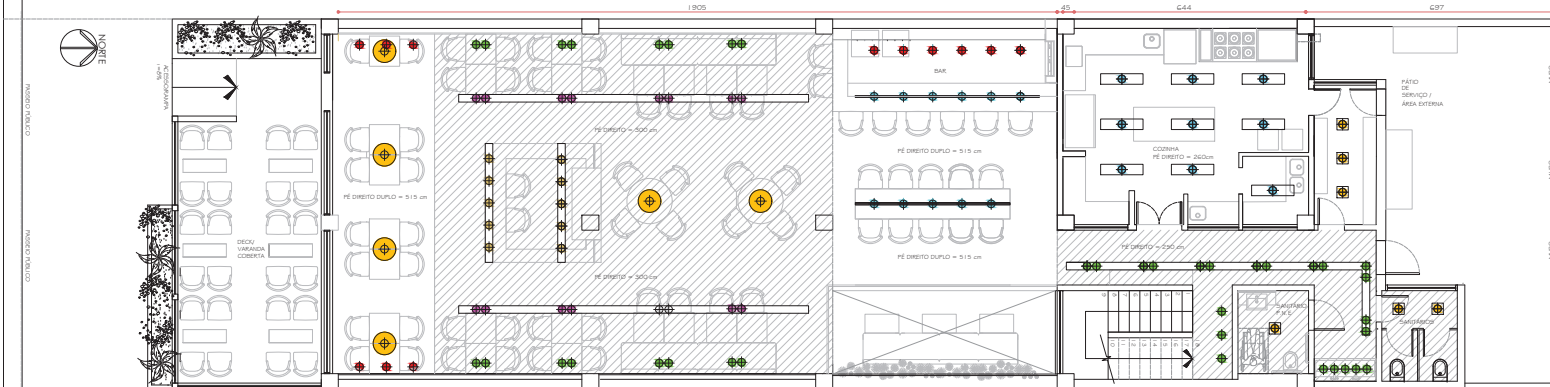

Pavimento Inferior - esc. 1:50



MODELOS UTILIZADOS:	QUANTIDADE	MODELOS UTILIZADOS:	QUANTIDADE
PENDENTE D=60cm PARA LÂMPADA BULBO LED 3000K	6	PENDENTE DECORATIVO	11
EMBUTIDO QUADRADO RECUADO PARA MINI DICRÔICA LED 3000K - NEW LINE	38	EMBUTIDO QUADRADO RECUADO PARA AR111 LED 3000K - NEW LINE	12
EMBUTIDO QUADRADO RECUADO PRETO PARA DICRÔICA LED 3000K - NEW LINE	16	EMBUTIDO RETANGULAR PARA FLUORESCENTE 28W T5 REVOLUZ	9
EMBUTIDO QUADRADO RECUADO PARA AR70 LED PRETO 3000K - NEW LINE	10	PLACA DE LED STELLA 4000K	20
SPOT STELLA MODELO ZYLINDER PARA DICRÔICA LED	16	PLACA DE LED STELLA 4000K	6

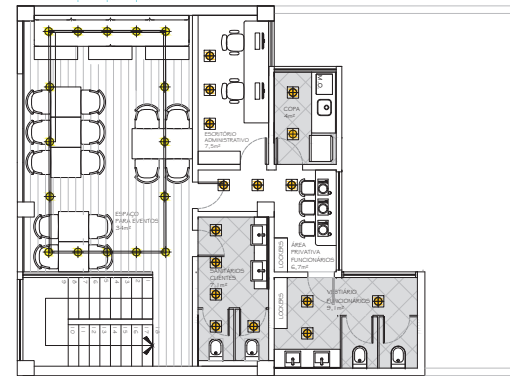

Planta Baixa Pavimento Superior - esc. 1:50



FRANQUIA

6/6

Arq. Helena Oliveira da Silva  
Orientadora: Profa. Arq. Rozane Bauer

Unisinos  
Especialização em Arquitetura Comercial  
Trabalho de Conclusão de Curso

HAMBURGUERIA GOURMET